

OGGETTO LAVORO:
CORTELE CENTRALE ANTISTANTE
L'AIUOLA MASINA


PROVAZIONE ESPRIMO:
Pianta e prospetti

SEDE DEL LAVORO:
Via Duca degli Abruzzi, 24
10129 TORINO - Tel. 011/3406611 - Fax 011/3406612


DATA:

SCALE:



TAVOLA:

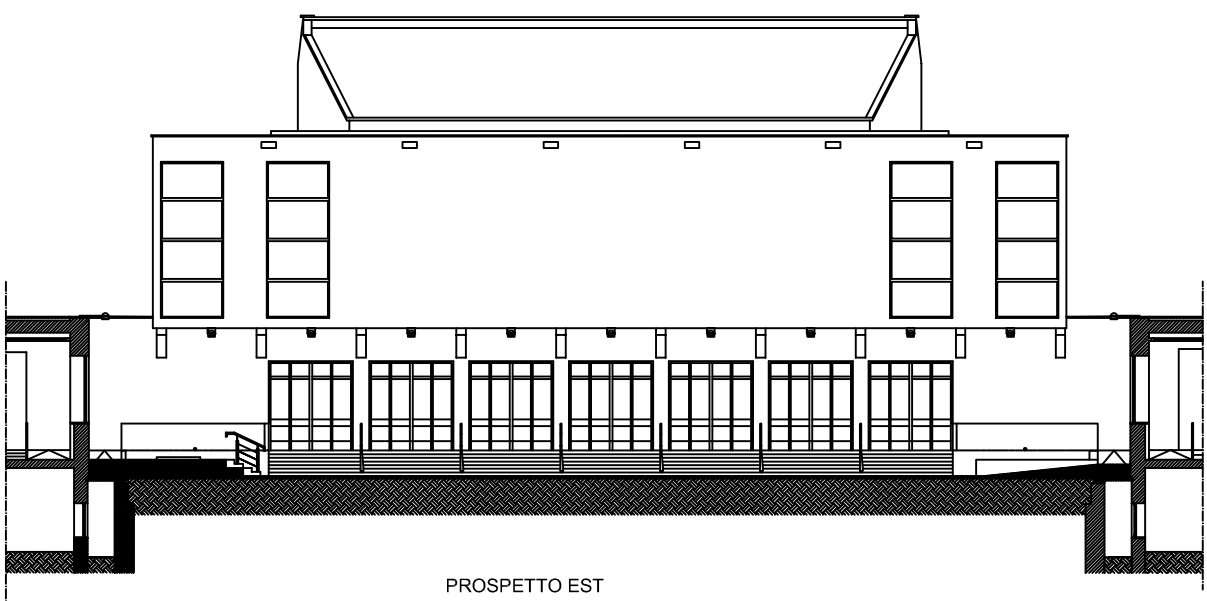

PROSPETTO EST

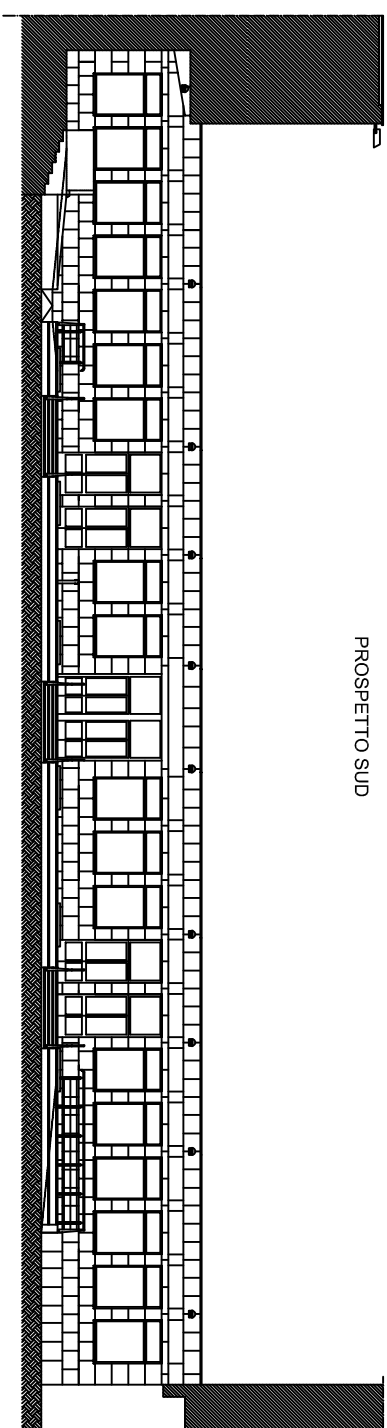

PROSPETTO SUD

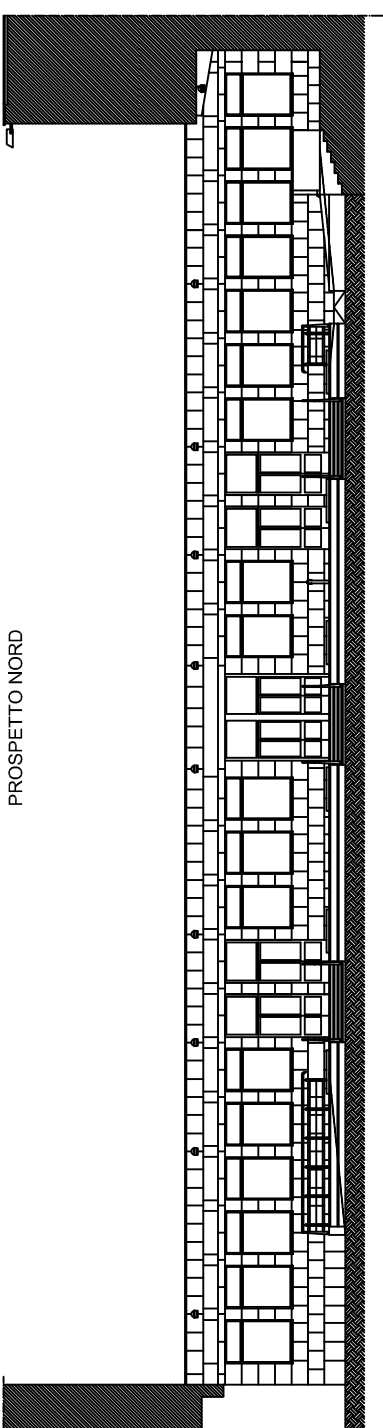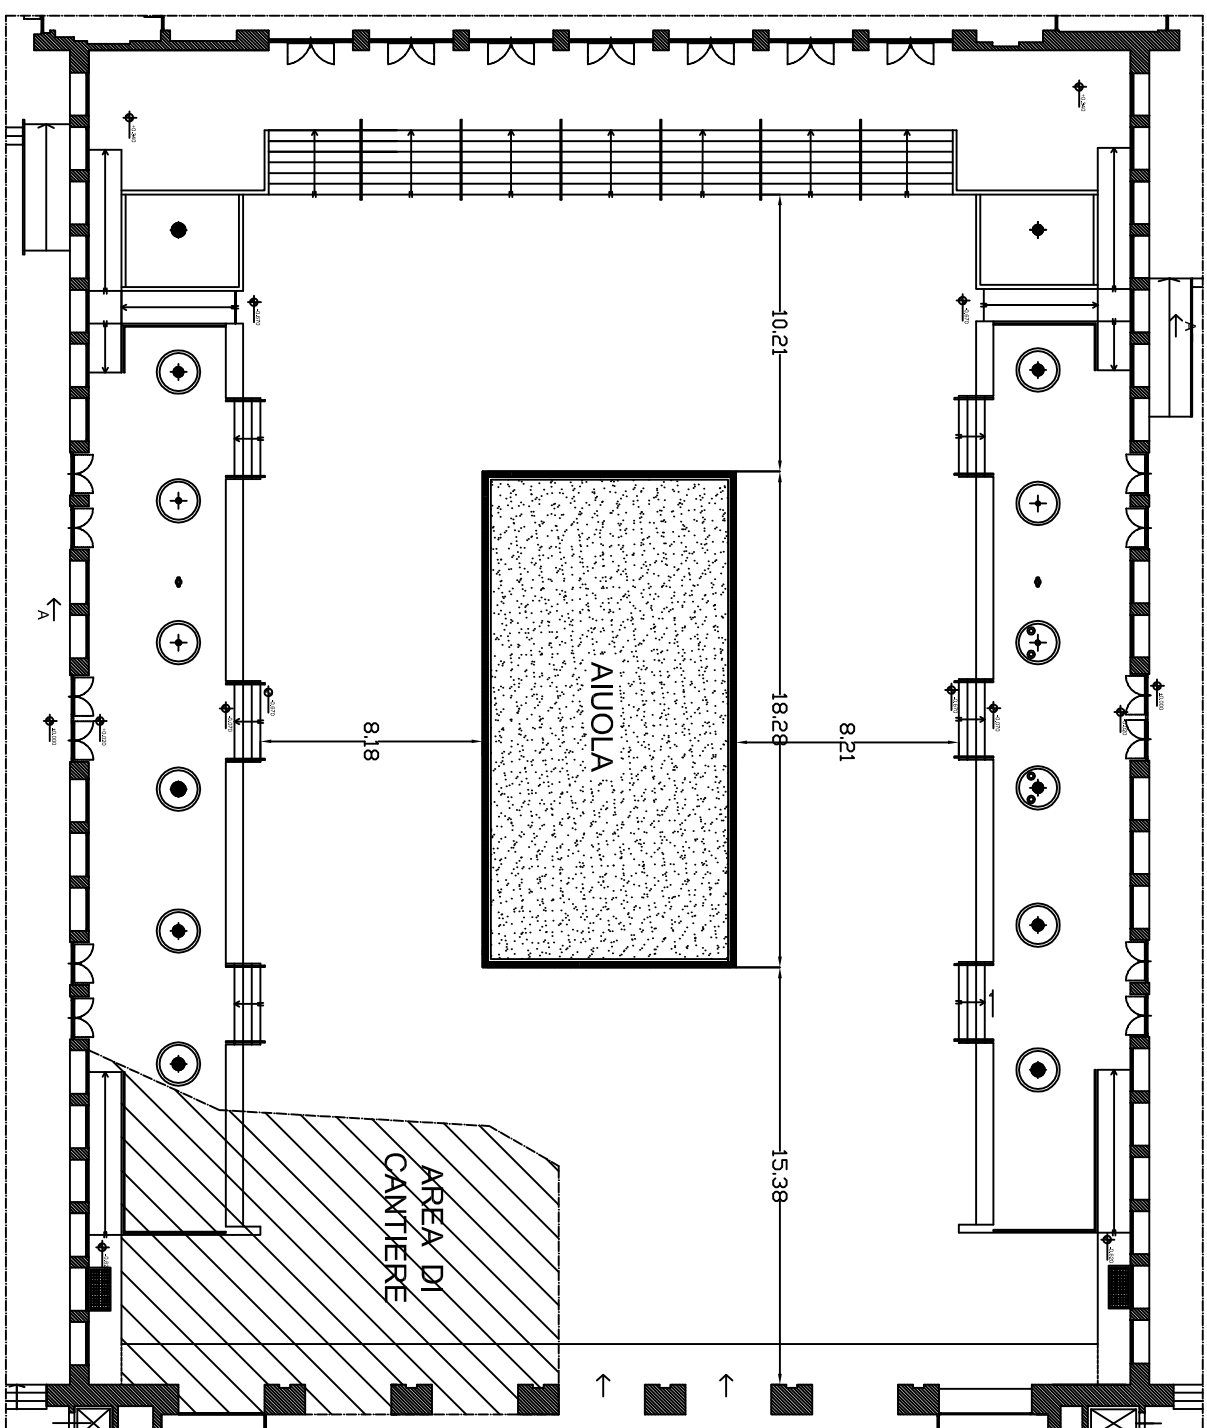

PROSPETTO NORD